



平南ファーム鶏舎配置図

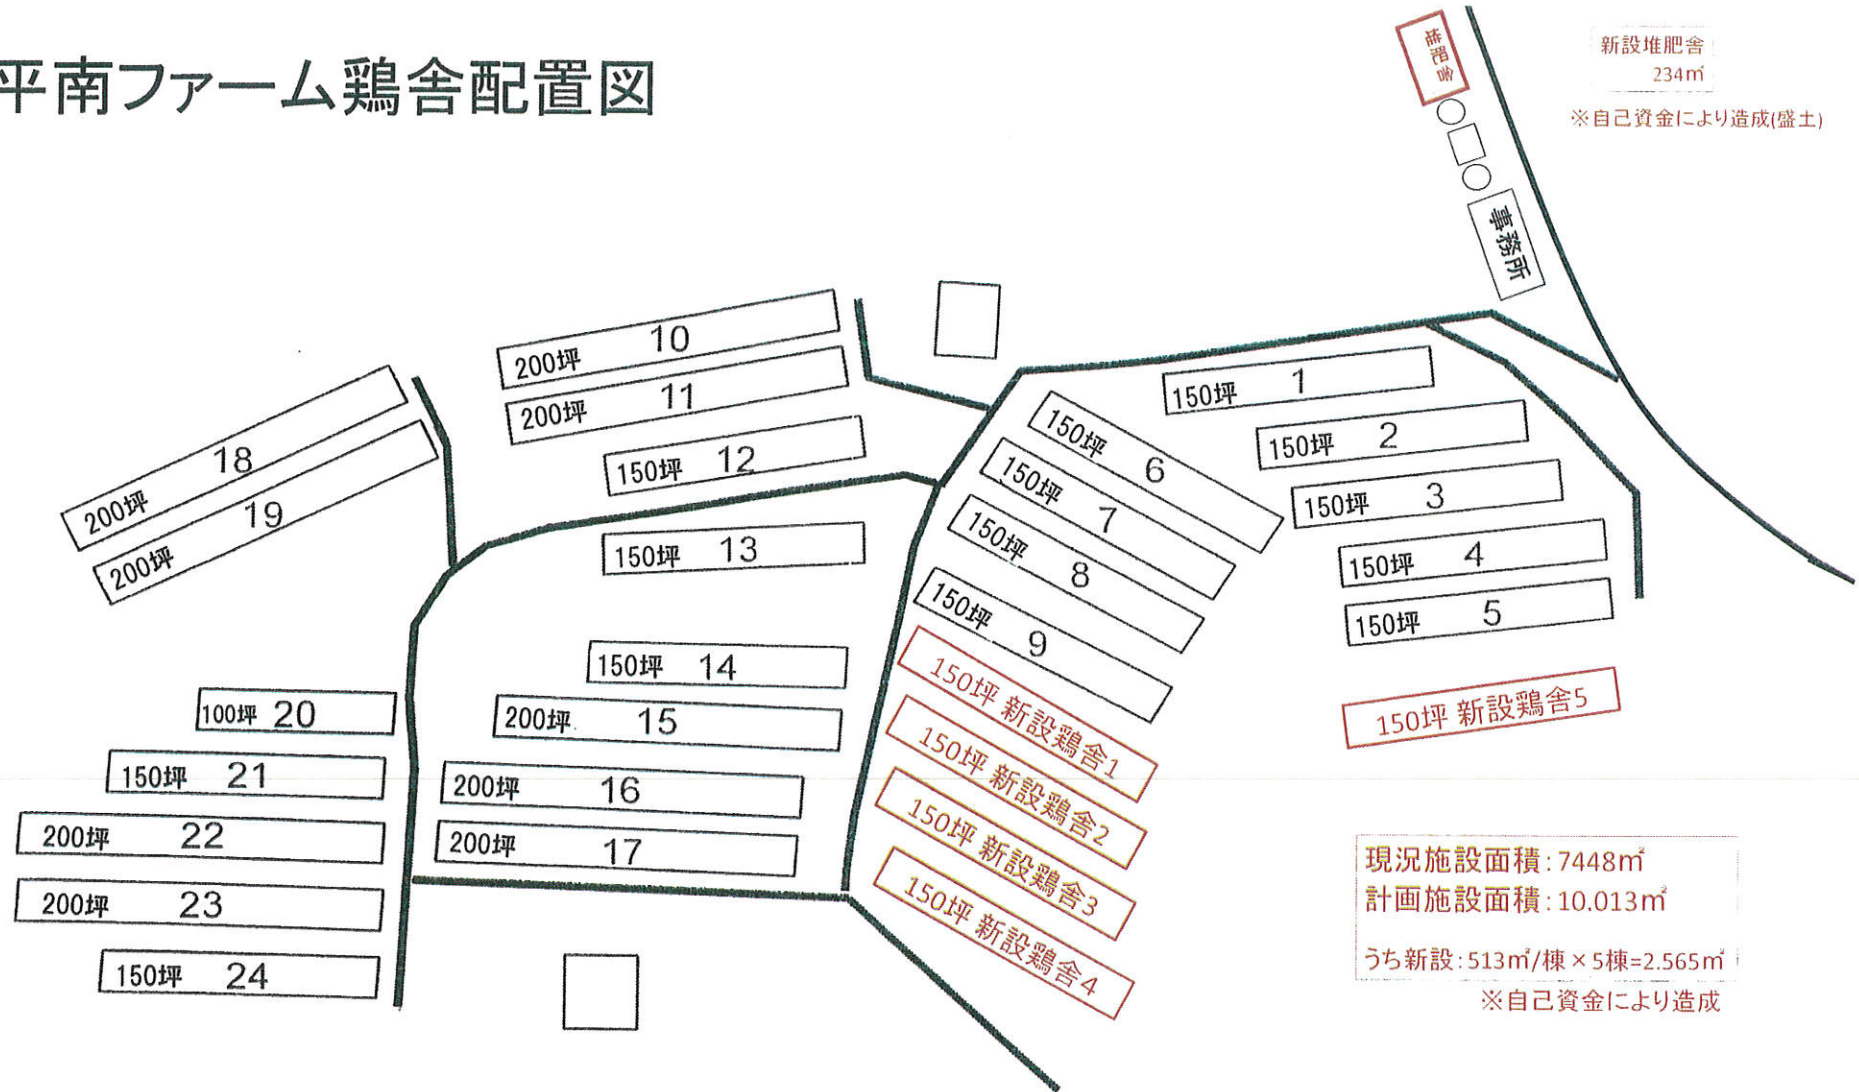

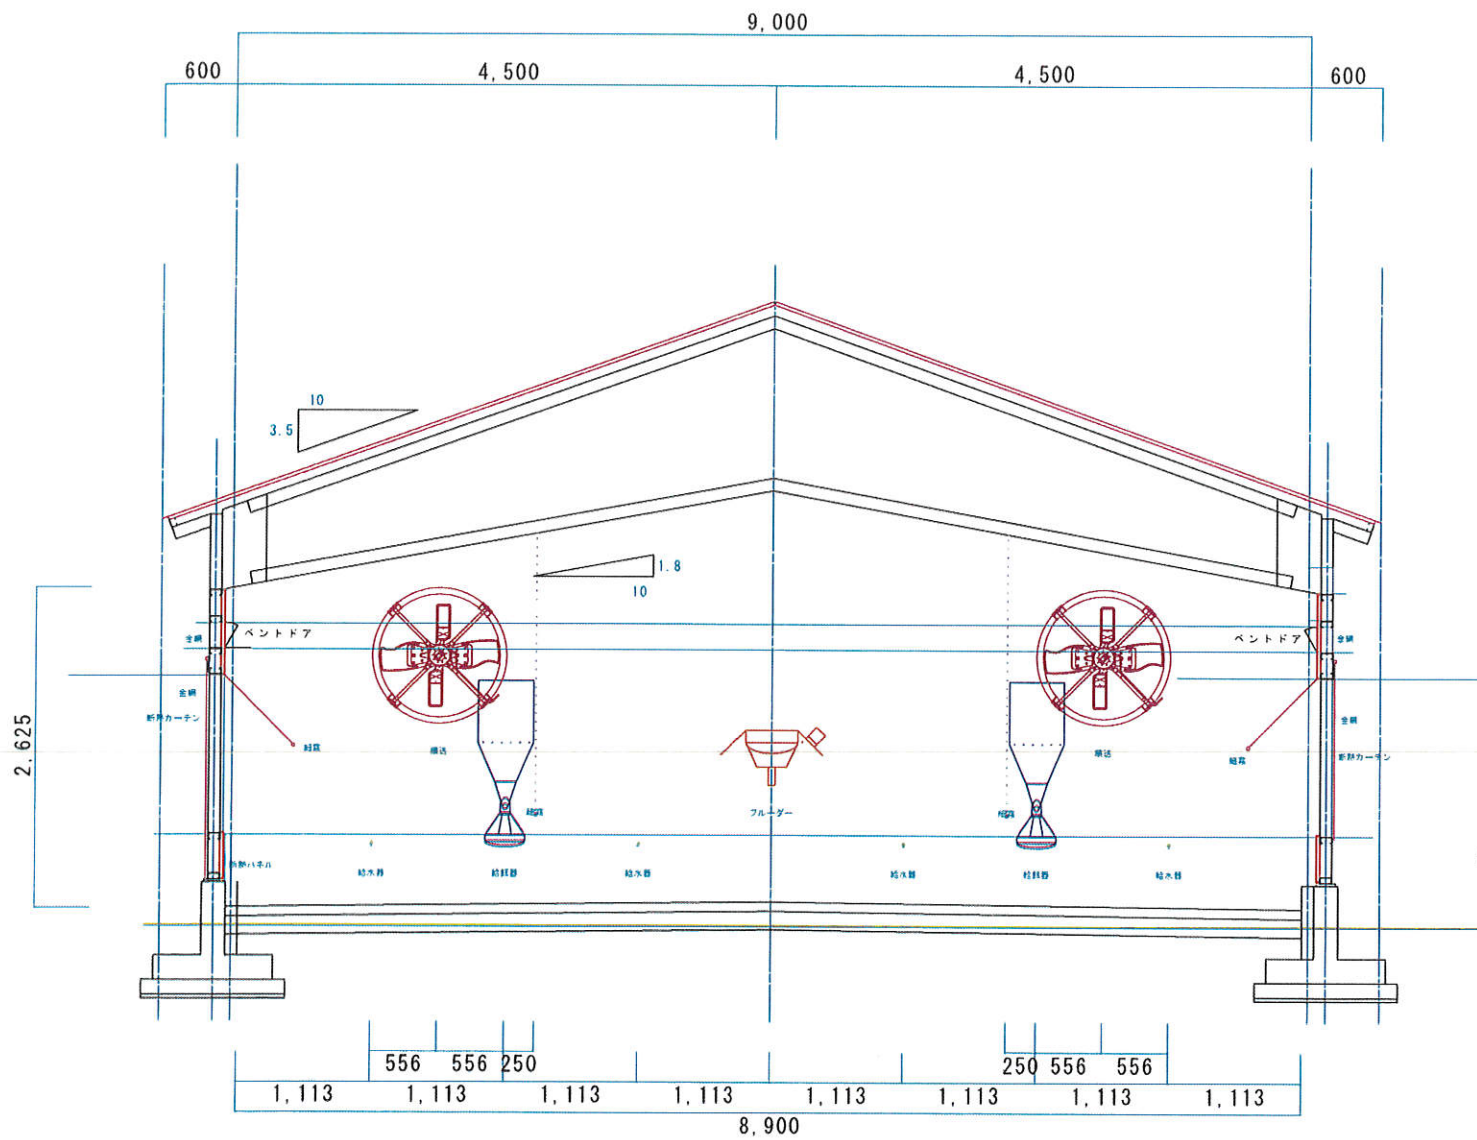






平面図

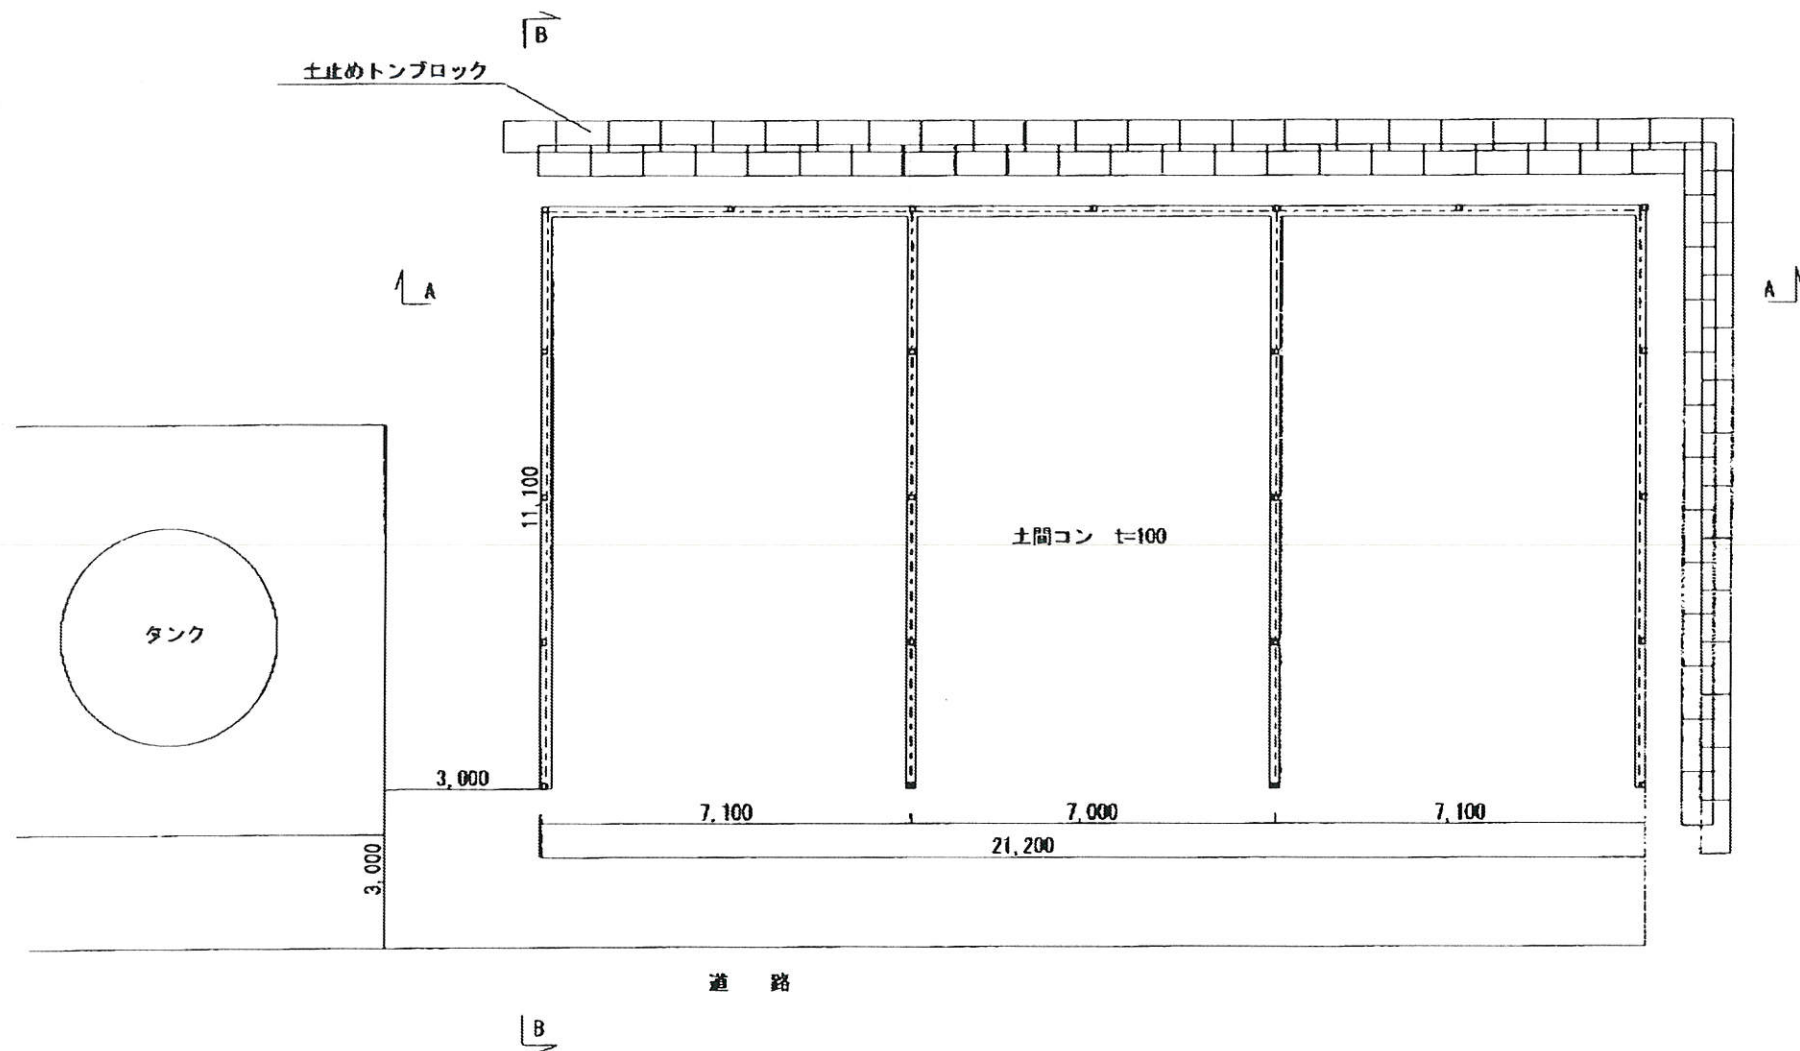

背面、側面図

A-A断面

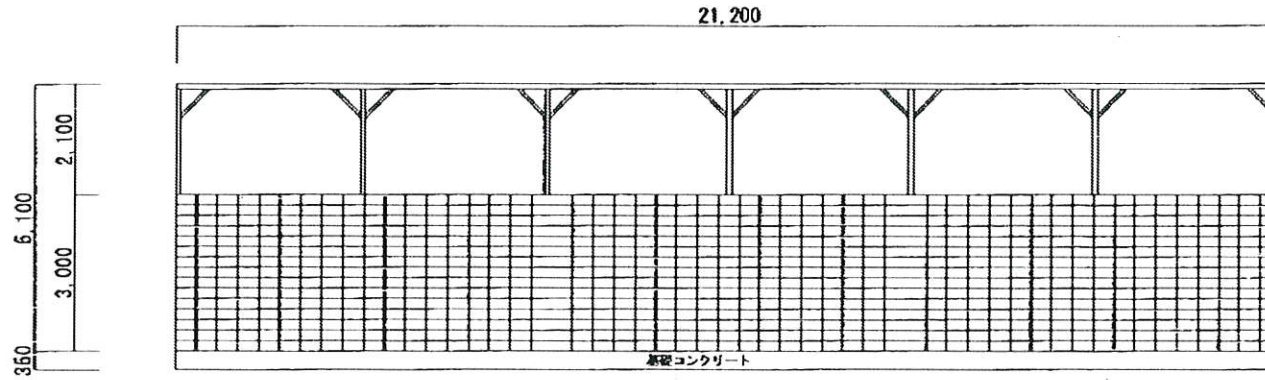

B-B断面

